
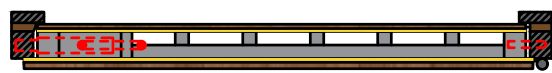


**PRS Extrém 15' RC5  
biztonsági ajtó  
(beltéri / kültéri)**

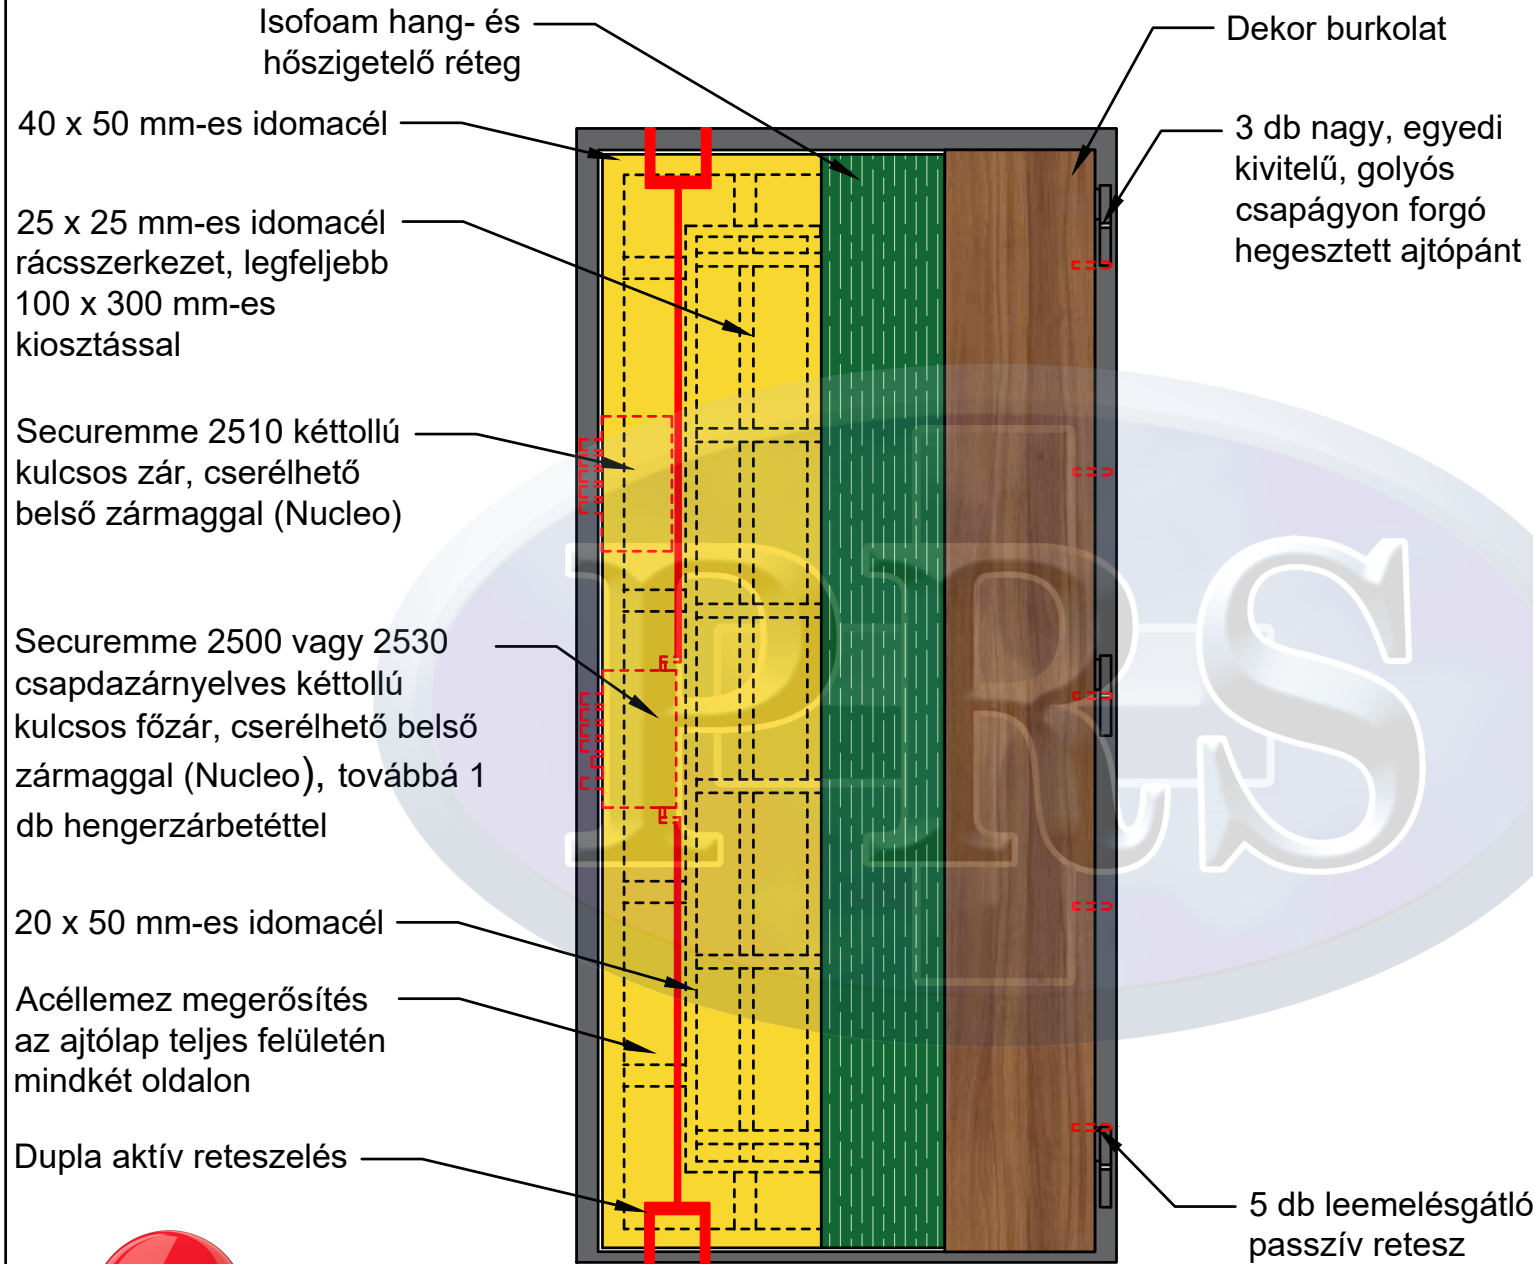

PRS Extrém 15' szerkezeti rajz  
2022 / SZ5