




**PRS Prémium 5' RC3
biztonsági ajtó
(beltéri / kültéri)**

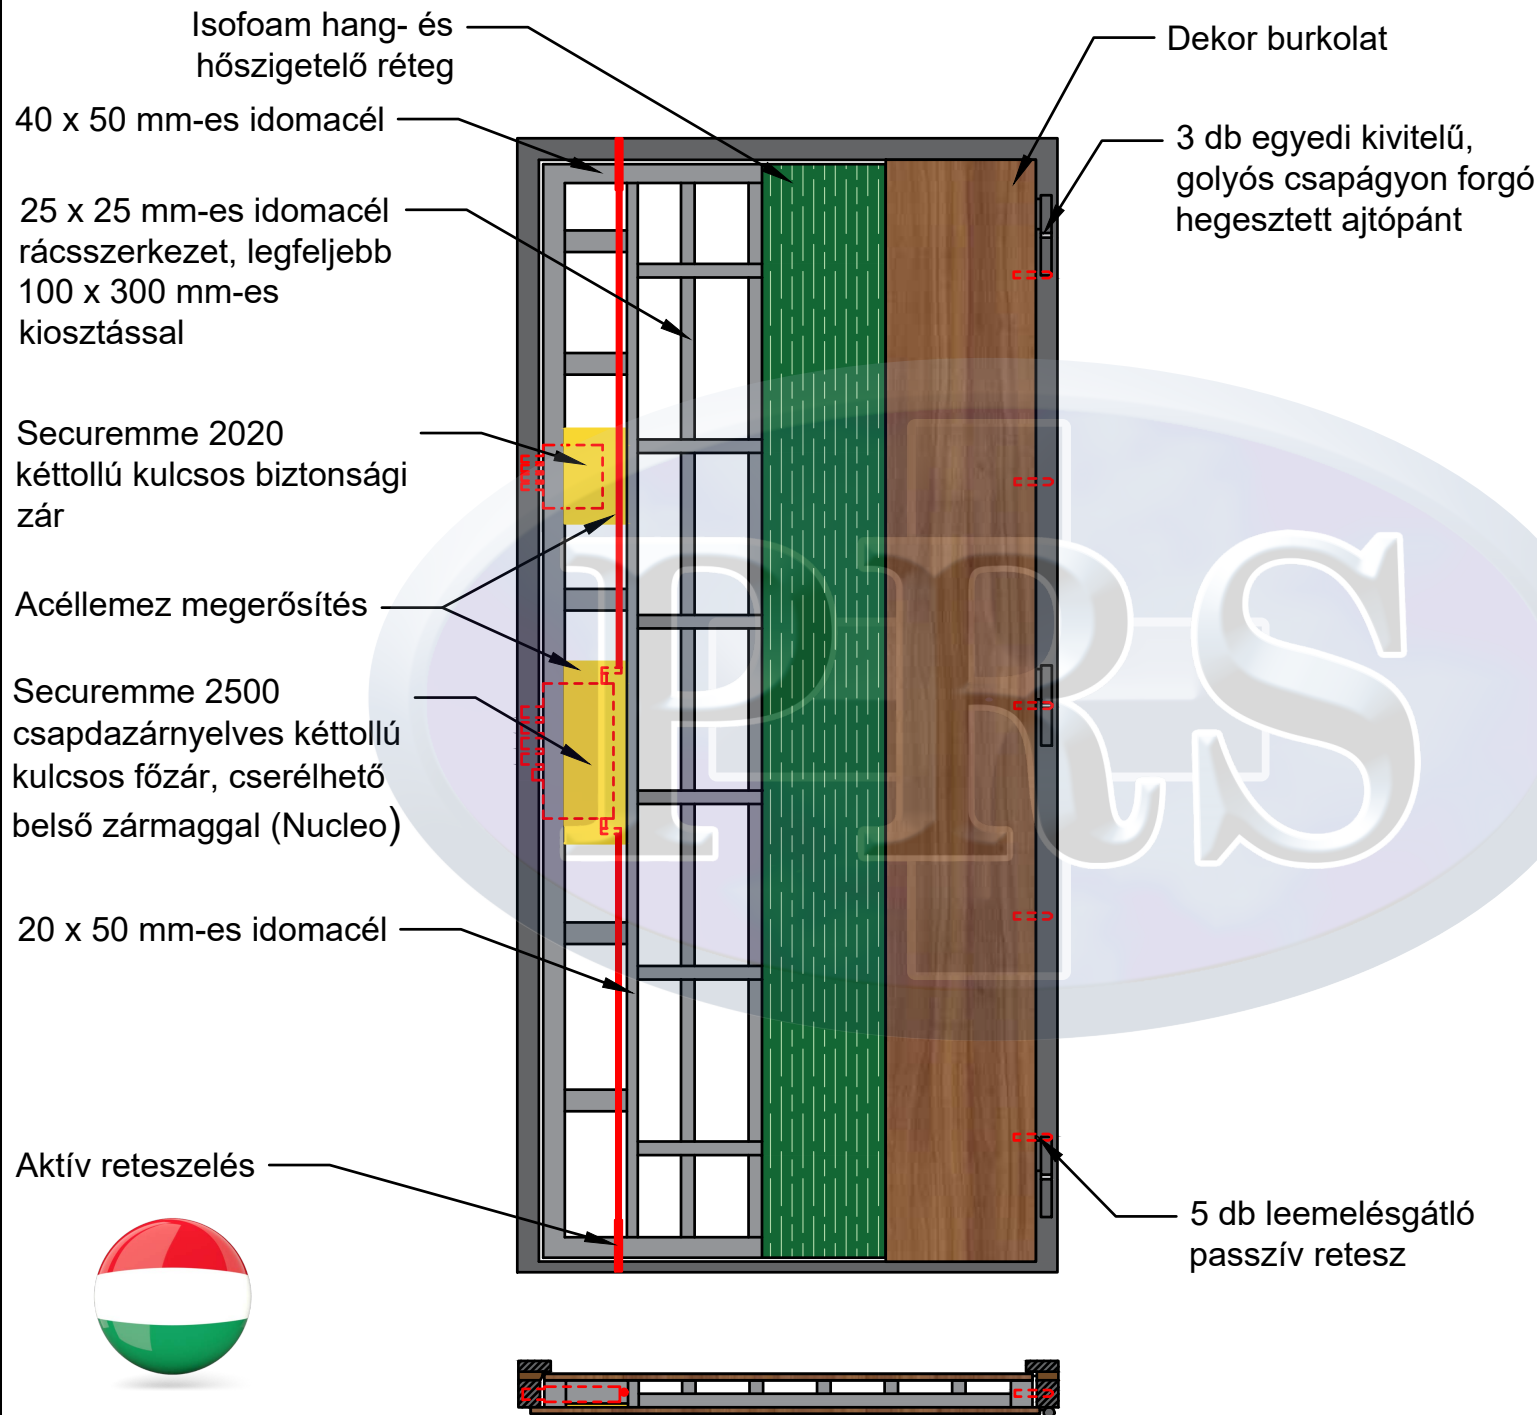

PRS Prémium 5' szerkezeti rajz
2022 / SZ3